

1 9 2 6 1 9 2 3 2 0 4

Comunidad de Madrid

UNIDADES DE EJECUCIÓN EN SUELO URBANO

N.º DE
ORDEN

1

TERMINO

N.º NOMENCL.

NUCLEO

ROBREGORDO

1 2 6

ROBREGORDO

DENOMINACION


FASE

SUR CLINICA MUNICIPAL

APROB. DEFINITIVA

ORDENACION

ESCALA 1:2000

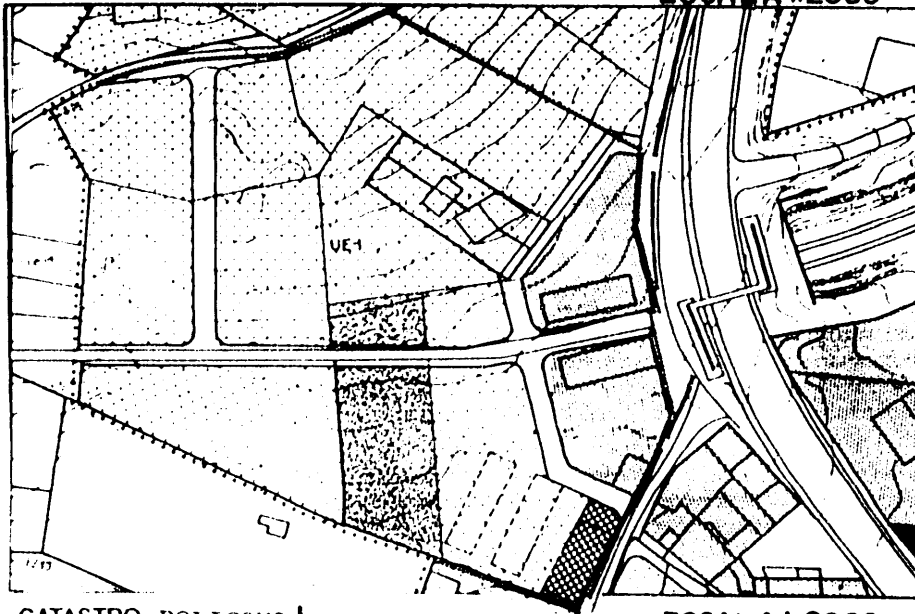

CARACTERISTICAS

USOS	M² SUELO
RESIDENCIAL	14.165
VIARIO	1.995
EQUIPAMIENTO	290
VERDE PUBLICO	1.525

SUPERFICIE TOTAL

CESIONES

VIARIO

EQUIPAMIENTO


VERDE PUBLICO

APROVECHAMIENTO M²/MR 0,3-025

NUMERO MAXIMO DE VIVIENDAS 14

CATASTRO POLIGONO 1

ESCALA 1:2000

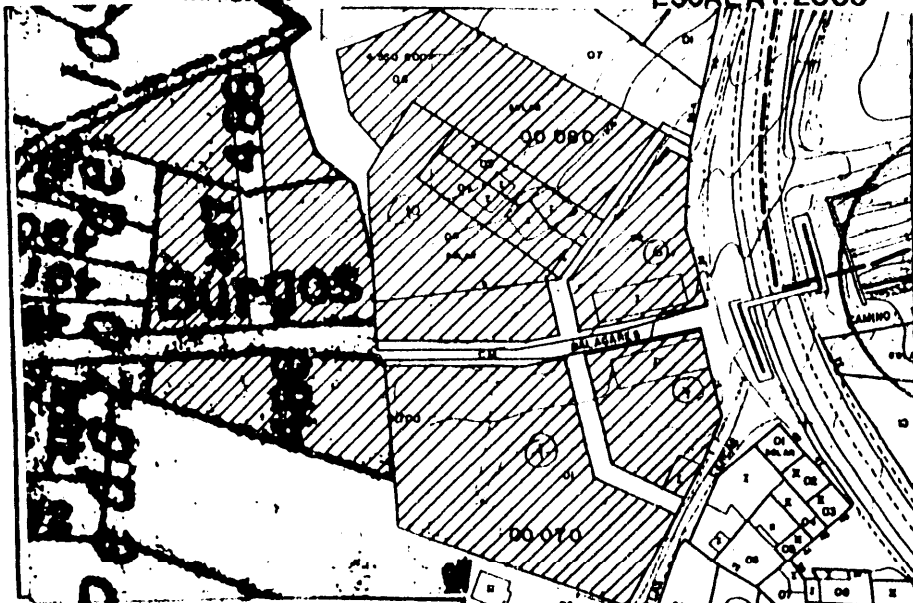

DESARROLLO

SISTEMA DE ACTUACION

COOPERACION

INSTRUMENTO DE PLANEAMIENTO
PREVIO AL DESARROLLOPROYECTO DE REPARCELA-
CION

DOCUMENTACION A LA QUE SE REFIERE EL ACUERDO DEL

CONSEJO DE GOBIERNO DE FECHA 23 JUL 1992

PUBLICADO EN BOE DE FECHA

BOE DE FECHA

MADRID

COMPROMISOS 31 JUL 1992

EL JEFE DEL SERVICIO DE
ACTUACION ADMINISTRATIVA
Y DESARROLLO NORMATIVO
(P.D. Resolución de 18.4-
1.989, B.O.C.M. 1-1.989)

OBSERVACIONES

SOLICITADA POR EL ARQUITECTO MUNICIPAL, ASESOR EN EL
SEGUIMIENTO DE LA REDACCION DE LAS NORMAS.

ORDENANZAS DE APLICACION

NUEVOS DESARROLLOS